


PLANTA BAJA
Escala: 1/50

PLANTA BAJO CUBIERTA
Escala: 1/50

SUPERFICIES ÚTILES PLANTA		SUPERFICIES ÚTILES PLANTA	
USOS	ÚTILES (m²)	USOS	ÚTILES (m²)
PORCHE 1 (d)	19.36	ESCALERA (d)	2.20
PORCHE 2 (d)	10.80	BAJO CUBIERTA	56.79
PORCHE 3 (d)	4.44	TOTAL	58.99
RECIBIDOR	6.31	TERRAZA	13.89
DISTRIBUIDOR	6.99	SUPERFICIE CONSTRUIDA 2 PLANTAS	
ESCALERA (d)	2.20	USOS	CONSTRUIDA (m²)
COCINA	15.95	VIVIENDA P. BAJA	165.73
BAÑO 1	4.75	BAJO CUBIERTA	73.36
BAÑO 2	4.51	PORCHE 1 (d)	19.36
OFICIO	7.72	PORCHE 2 (d)	10.80
ACCESO	3.75	PORCHE 3 (d)	4.44
DORMITORIO 1	19.04	GARAJE	26.52
DORMITORIO 2	9.24	TOTAL SUP. CONSTRUIDA	300.20
DORMITORIO 3	9.24	SUPERFICIE CONSTRUIDA PLANTA	
DORMITORIO 4	8.76	USOS	CONSTRUIDA (m²)
SALON COMEDOR	32.69	VIVIENDA	165.73
ASEO	1.93	PORCHE 1 (d)	19.36
TOTAL	167.68	PORCHE 2 (d)	10.80
GARAJE	21.76	PORCHE 3 (d)	4.44
TOTAL	21.76	GARAJE	26.52
TOTAL SUP. CONSTRUIDA		TOTAL SUP. CONSTRUIDA	226.84

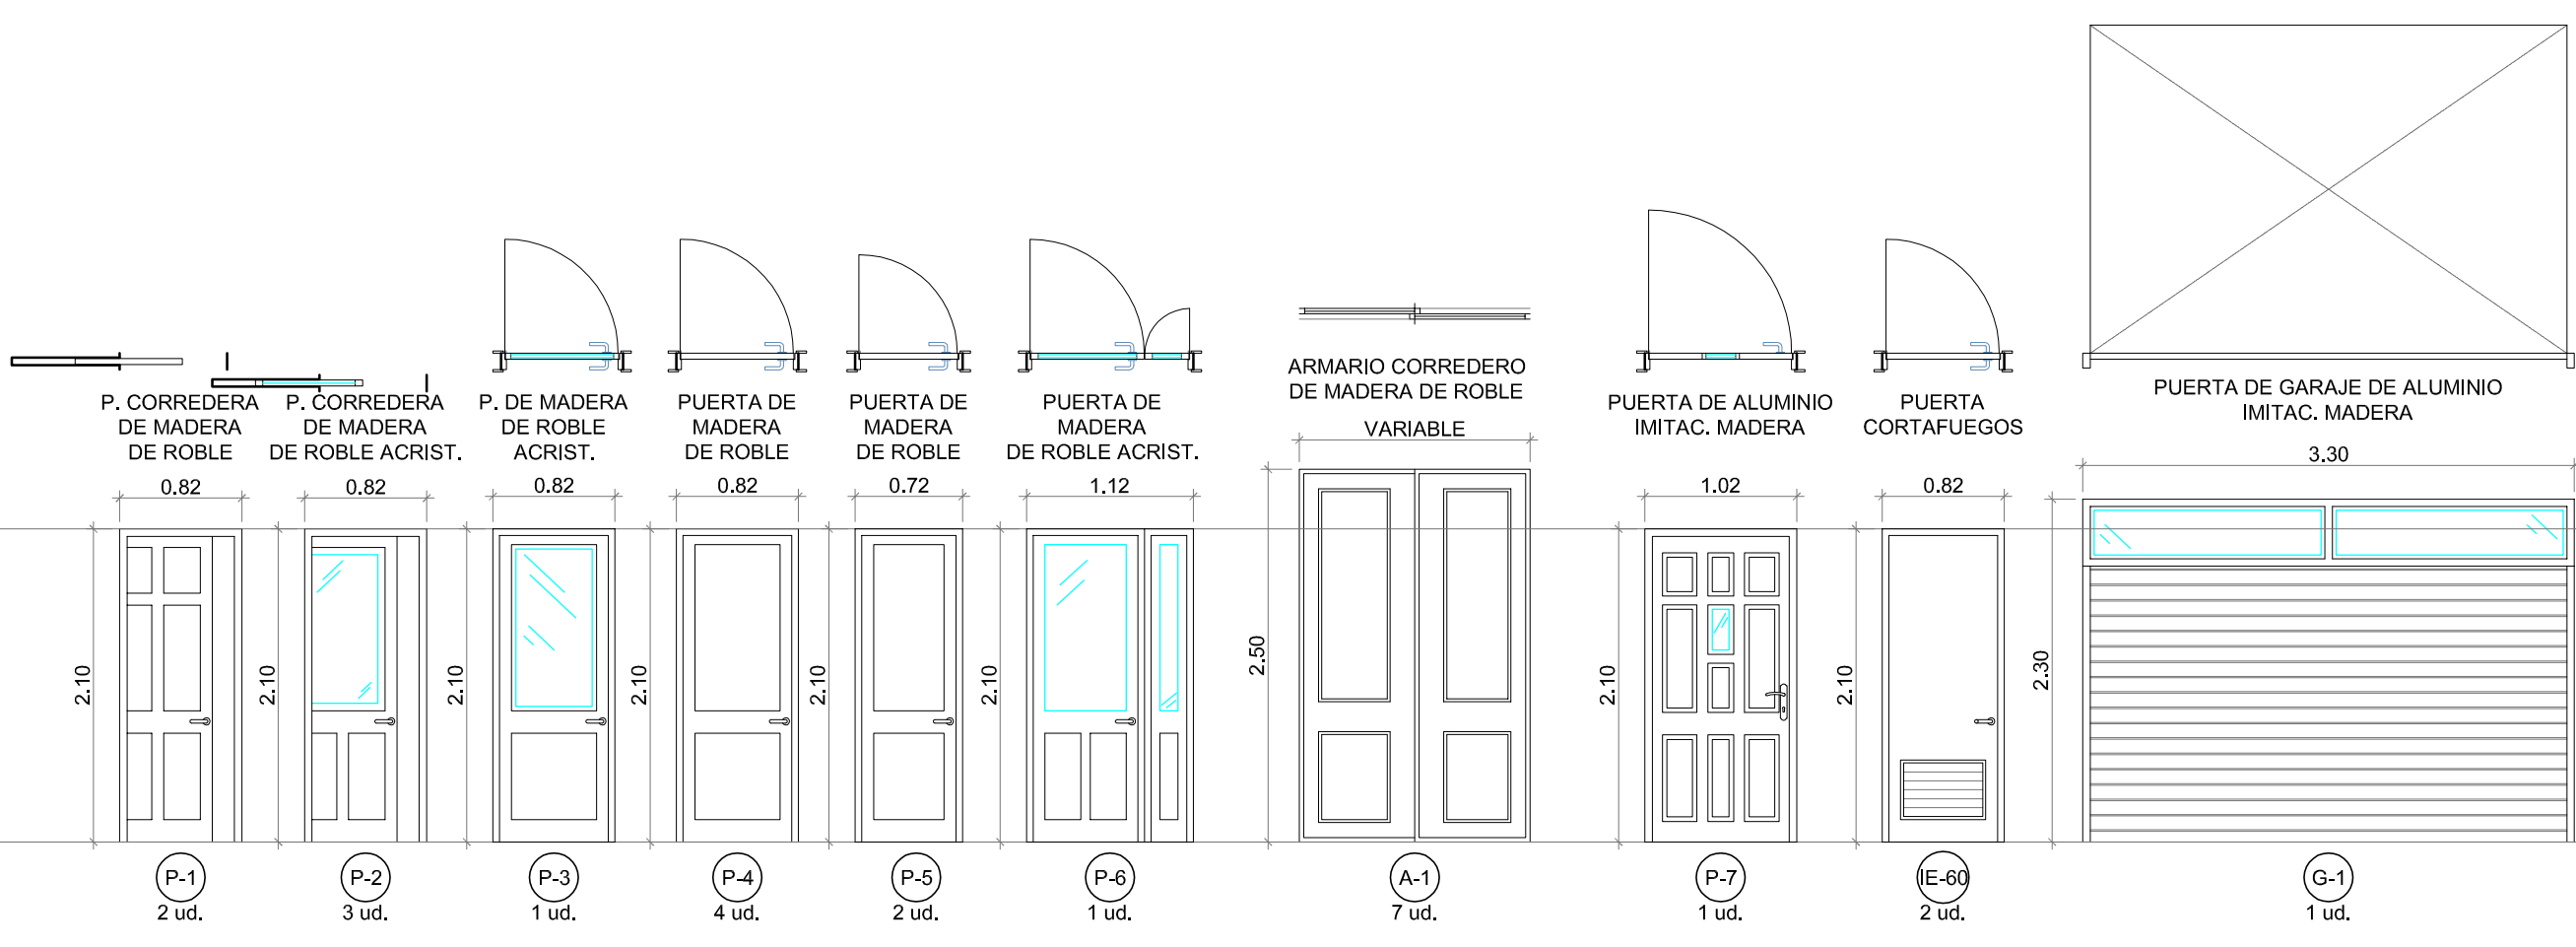

PROYECTO DE EJECUCION DE VIVIENDA UNIFAMILIAR CON GARAJE

Poligono nº 2 - Parcela nº 157 - La Reguera Honda. Brabos [AVILA]

Nº de PLANO: 02.1

PLANO DE USOS, SUPERFICIES Y CARPINTERIAS

PROPIEDAD: _____ ARQUITECTO: _____ ESCALA: 1/50

FECHA: ENERO-2012

24-11. Jesús DEL VILLAR JIMENEZ Jose Gabriel RODRIGUEZ GONZÁLEZ.